

Neubau einer 3-zügigen modularen Grundschule mit Sporthalle Standort Alt-Blankenburg

Information Schulgemeinschaft

3-zügige GS | Alt-Blankenburg, 03G21

Projektablauf / Termine

Planung Standort EVU


Baumfällplan / Baumbilanzplan

Entwurf Baustelleneinrichtungsplan

3-zügige Grundschule

Alt-Blankenburg


Projektlaufplan Stand 06/ 2023

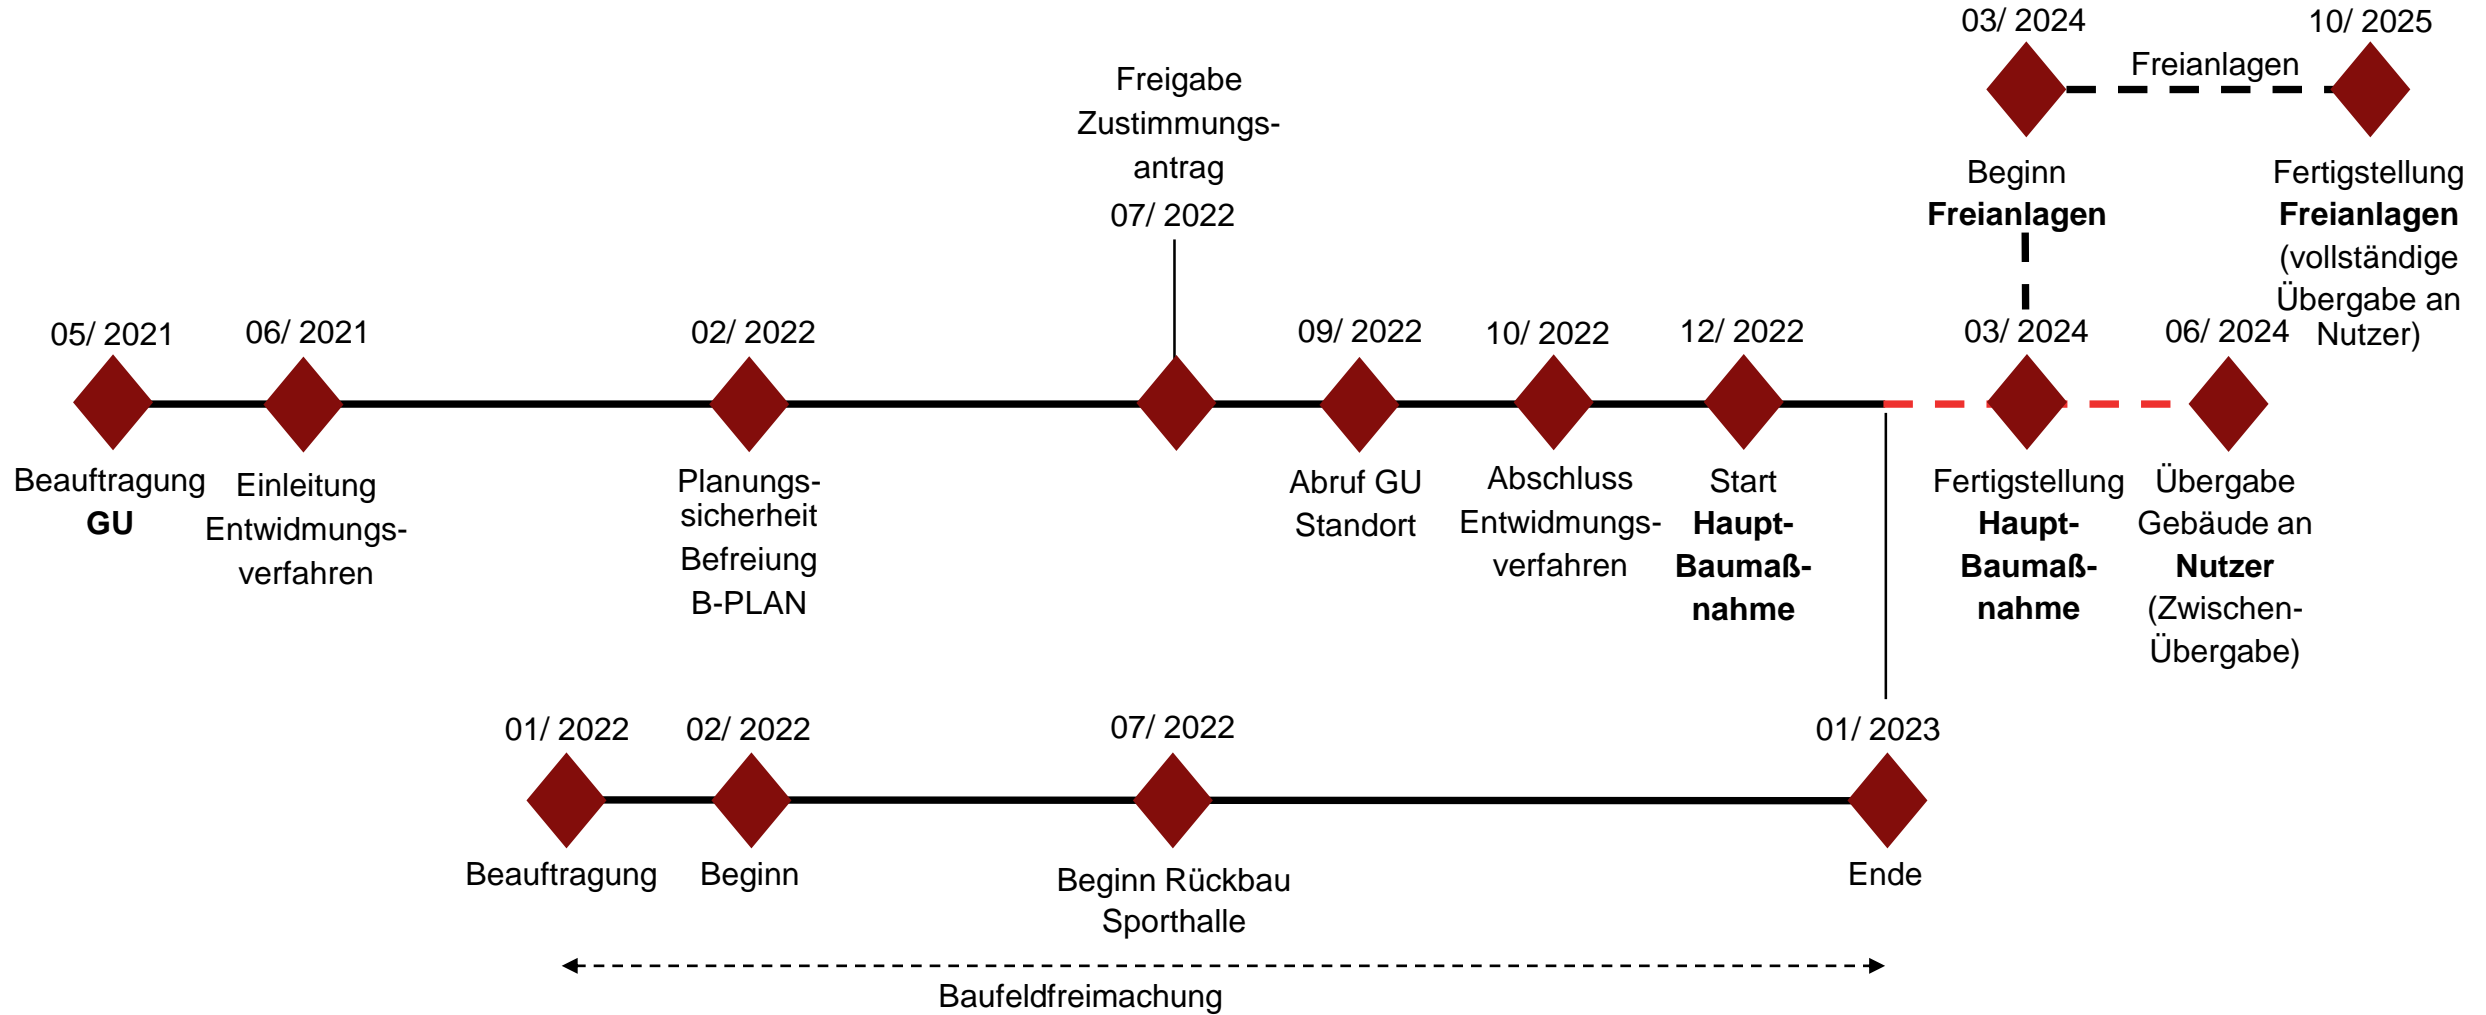

Projektlauf / Termine

3-zügige Grundschule

Alt-Blankenburg

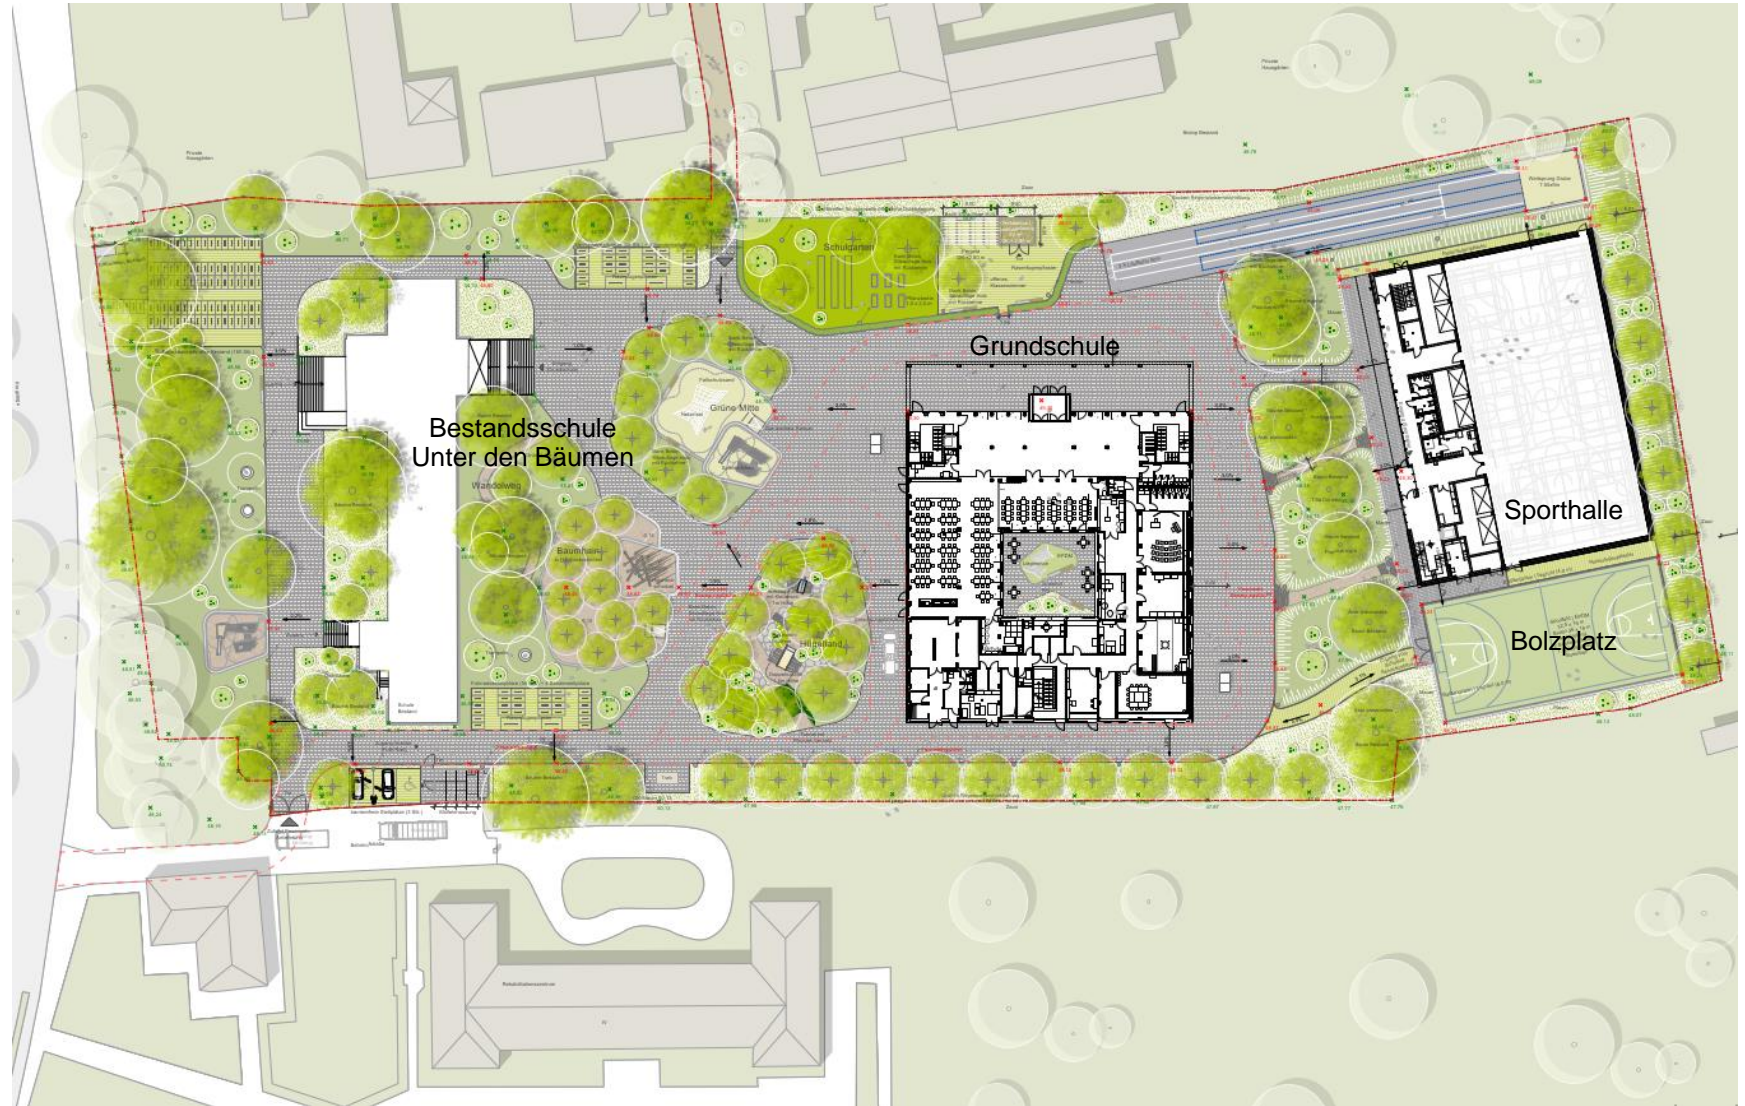


Planung Standort EVU

Lageplan Schulgrundstück mit Grundstückserweiterung

3-zügige Grundschule

Alt-Blankenburg

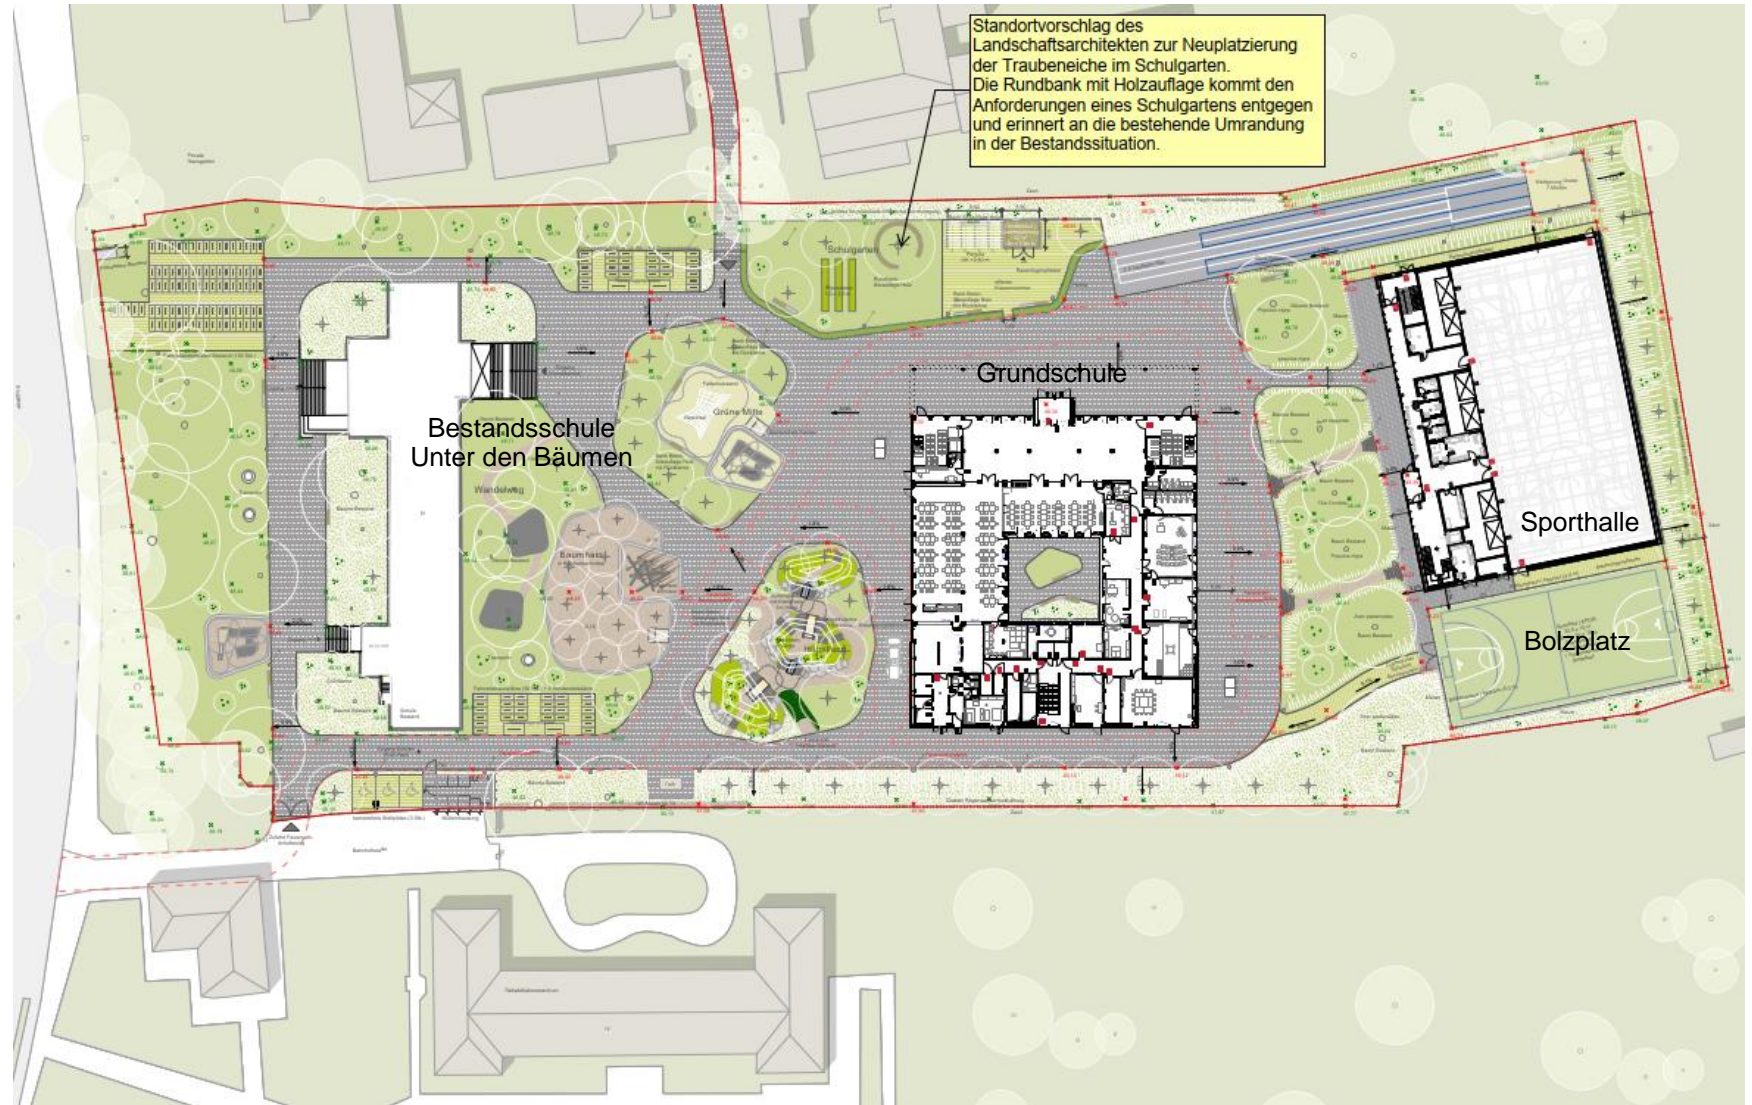

3-zügige Grundschule


Alt-Blankenburg



Baumfällplan / Baumbilanzplan

3-zügige Grundschule

Alt-Blankenburg

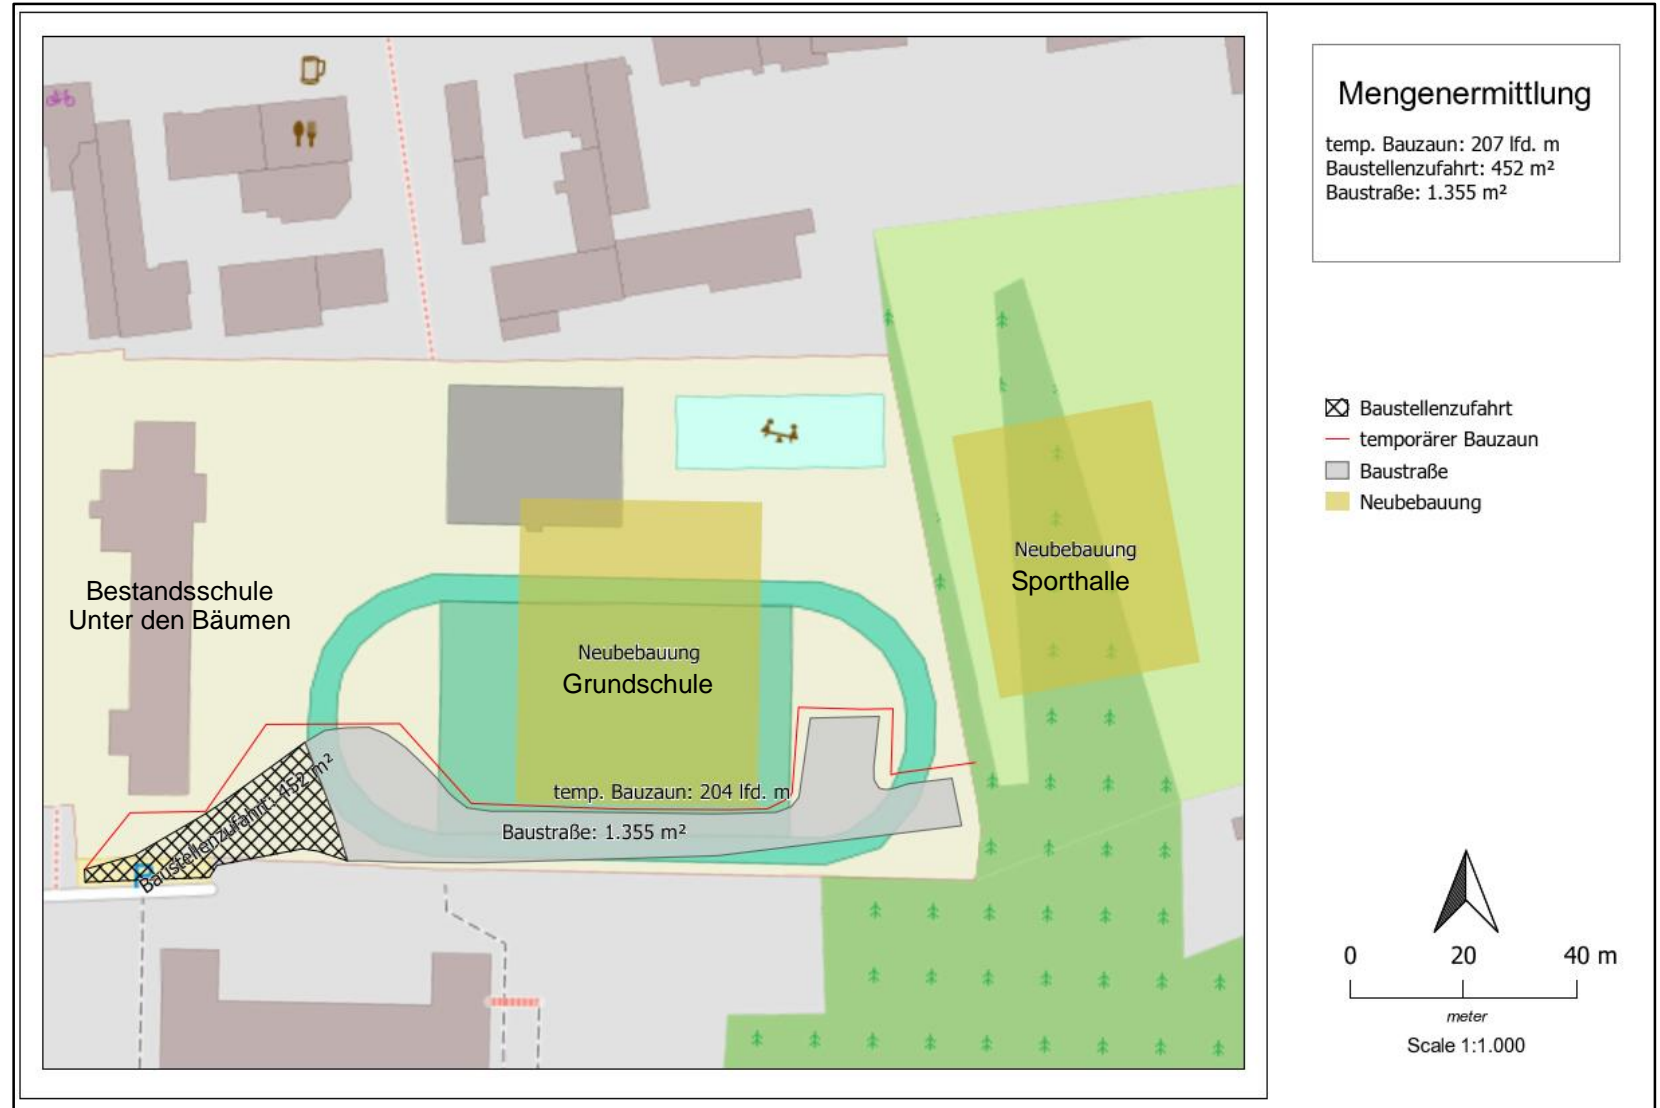


Baufeldfreimachung

Entwurf Baustellenzufahrt und Baustraße

3-zügige Grundschule

Alt-Blankenburg

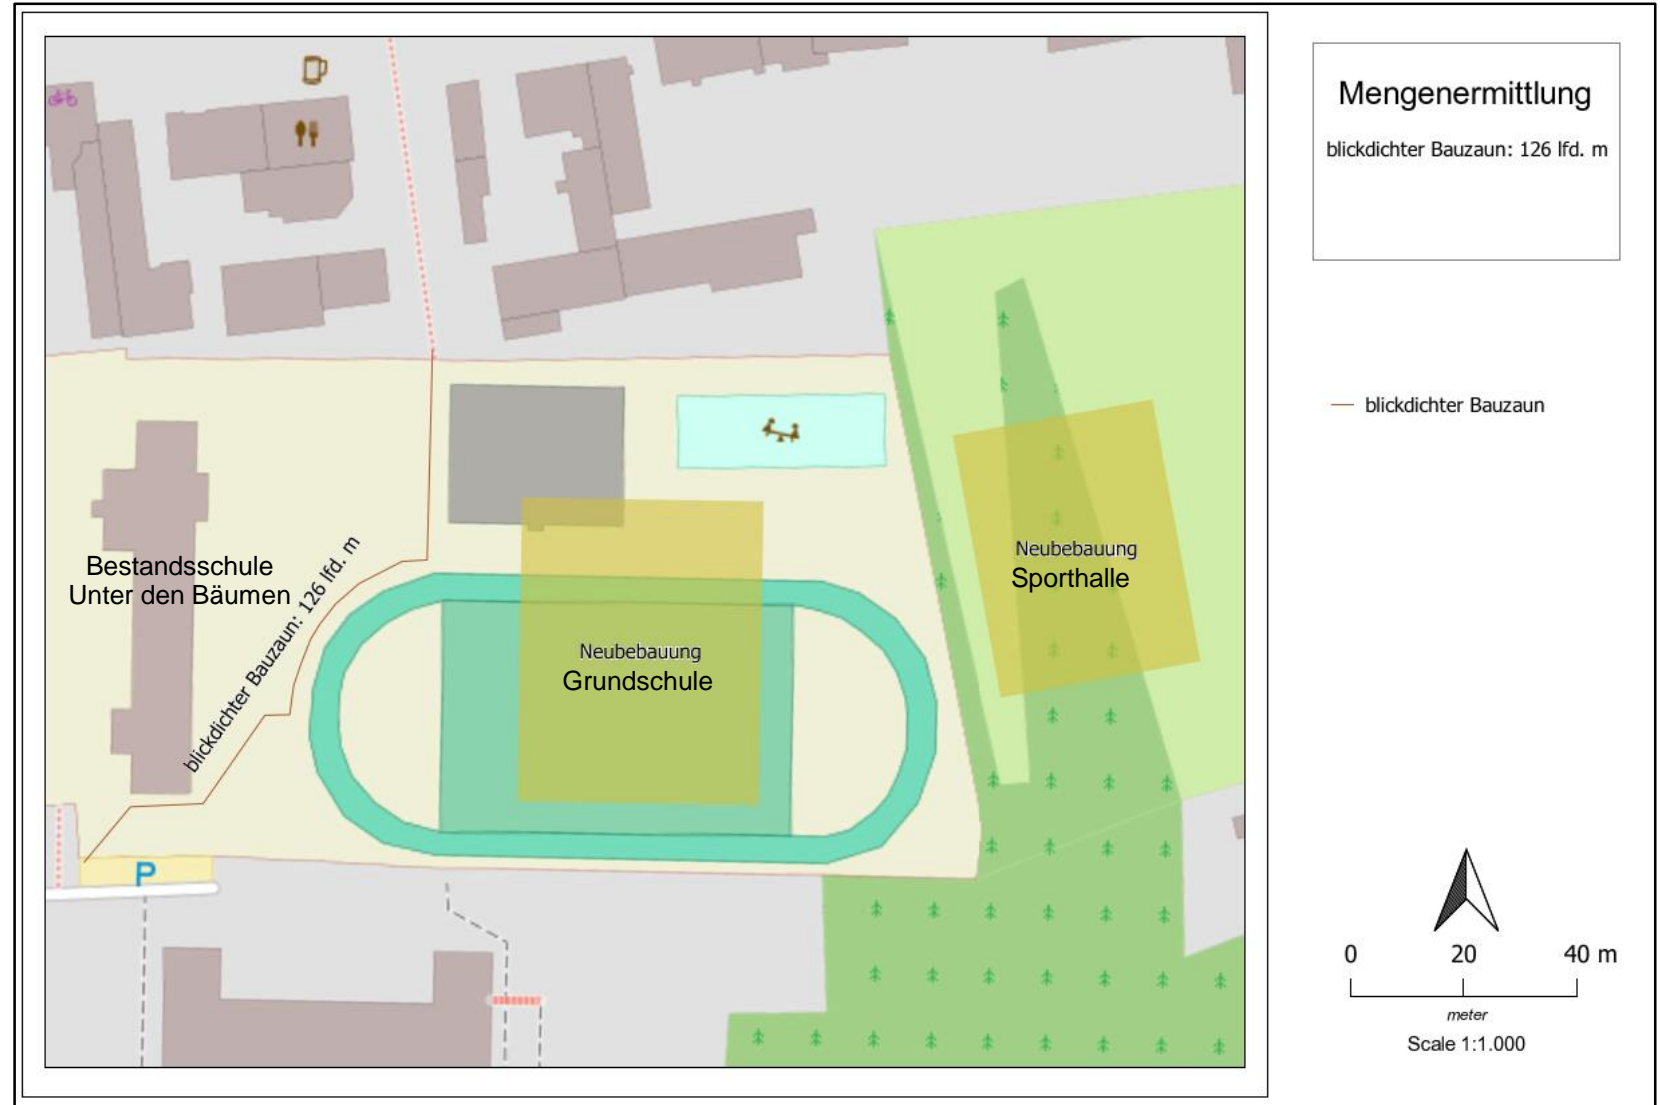

Baufeldfreimachung

Entwurf Verlauf blickdichter Bauzaun